

スクール配置図


スクール席 6席×10列×3 180席

[机 W1,800×D600×H700]

[椅子 W535×D535×H783]

17.4m

23.4m

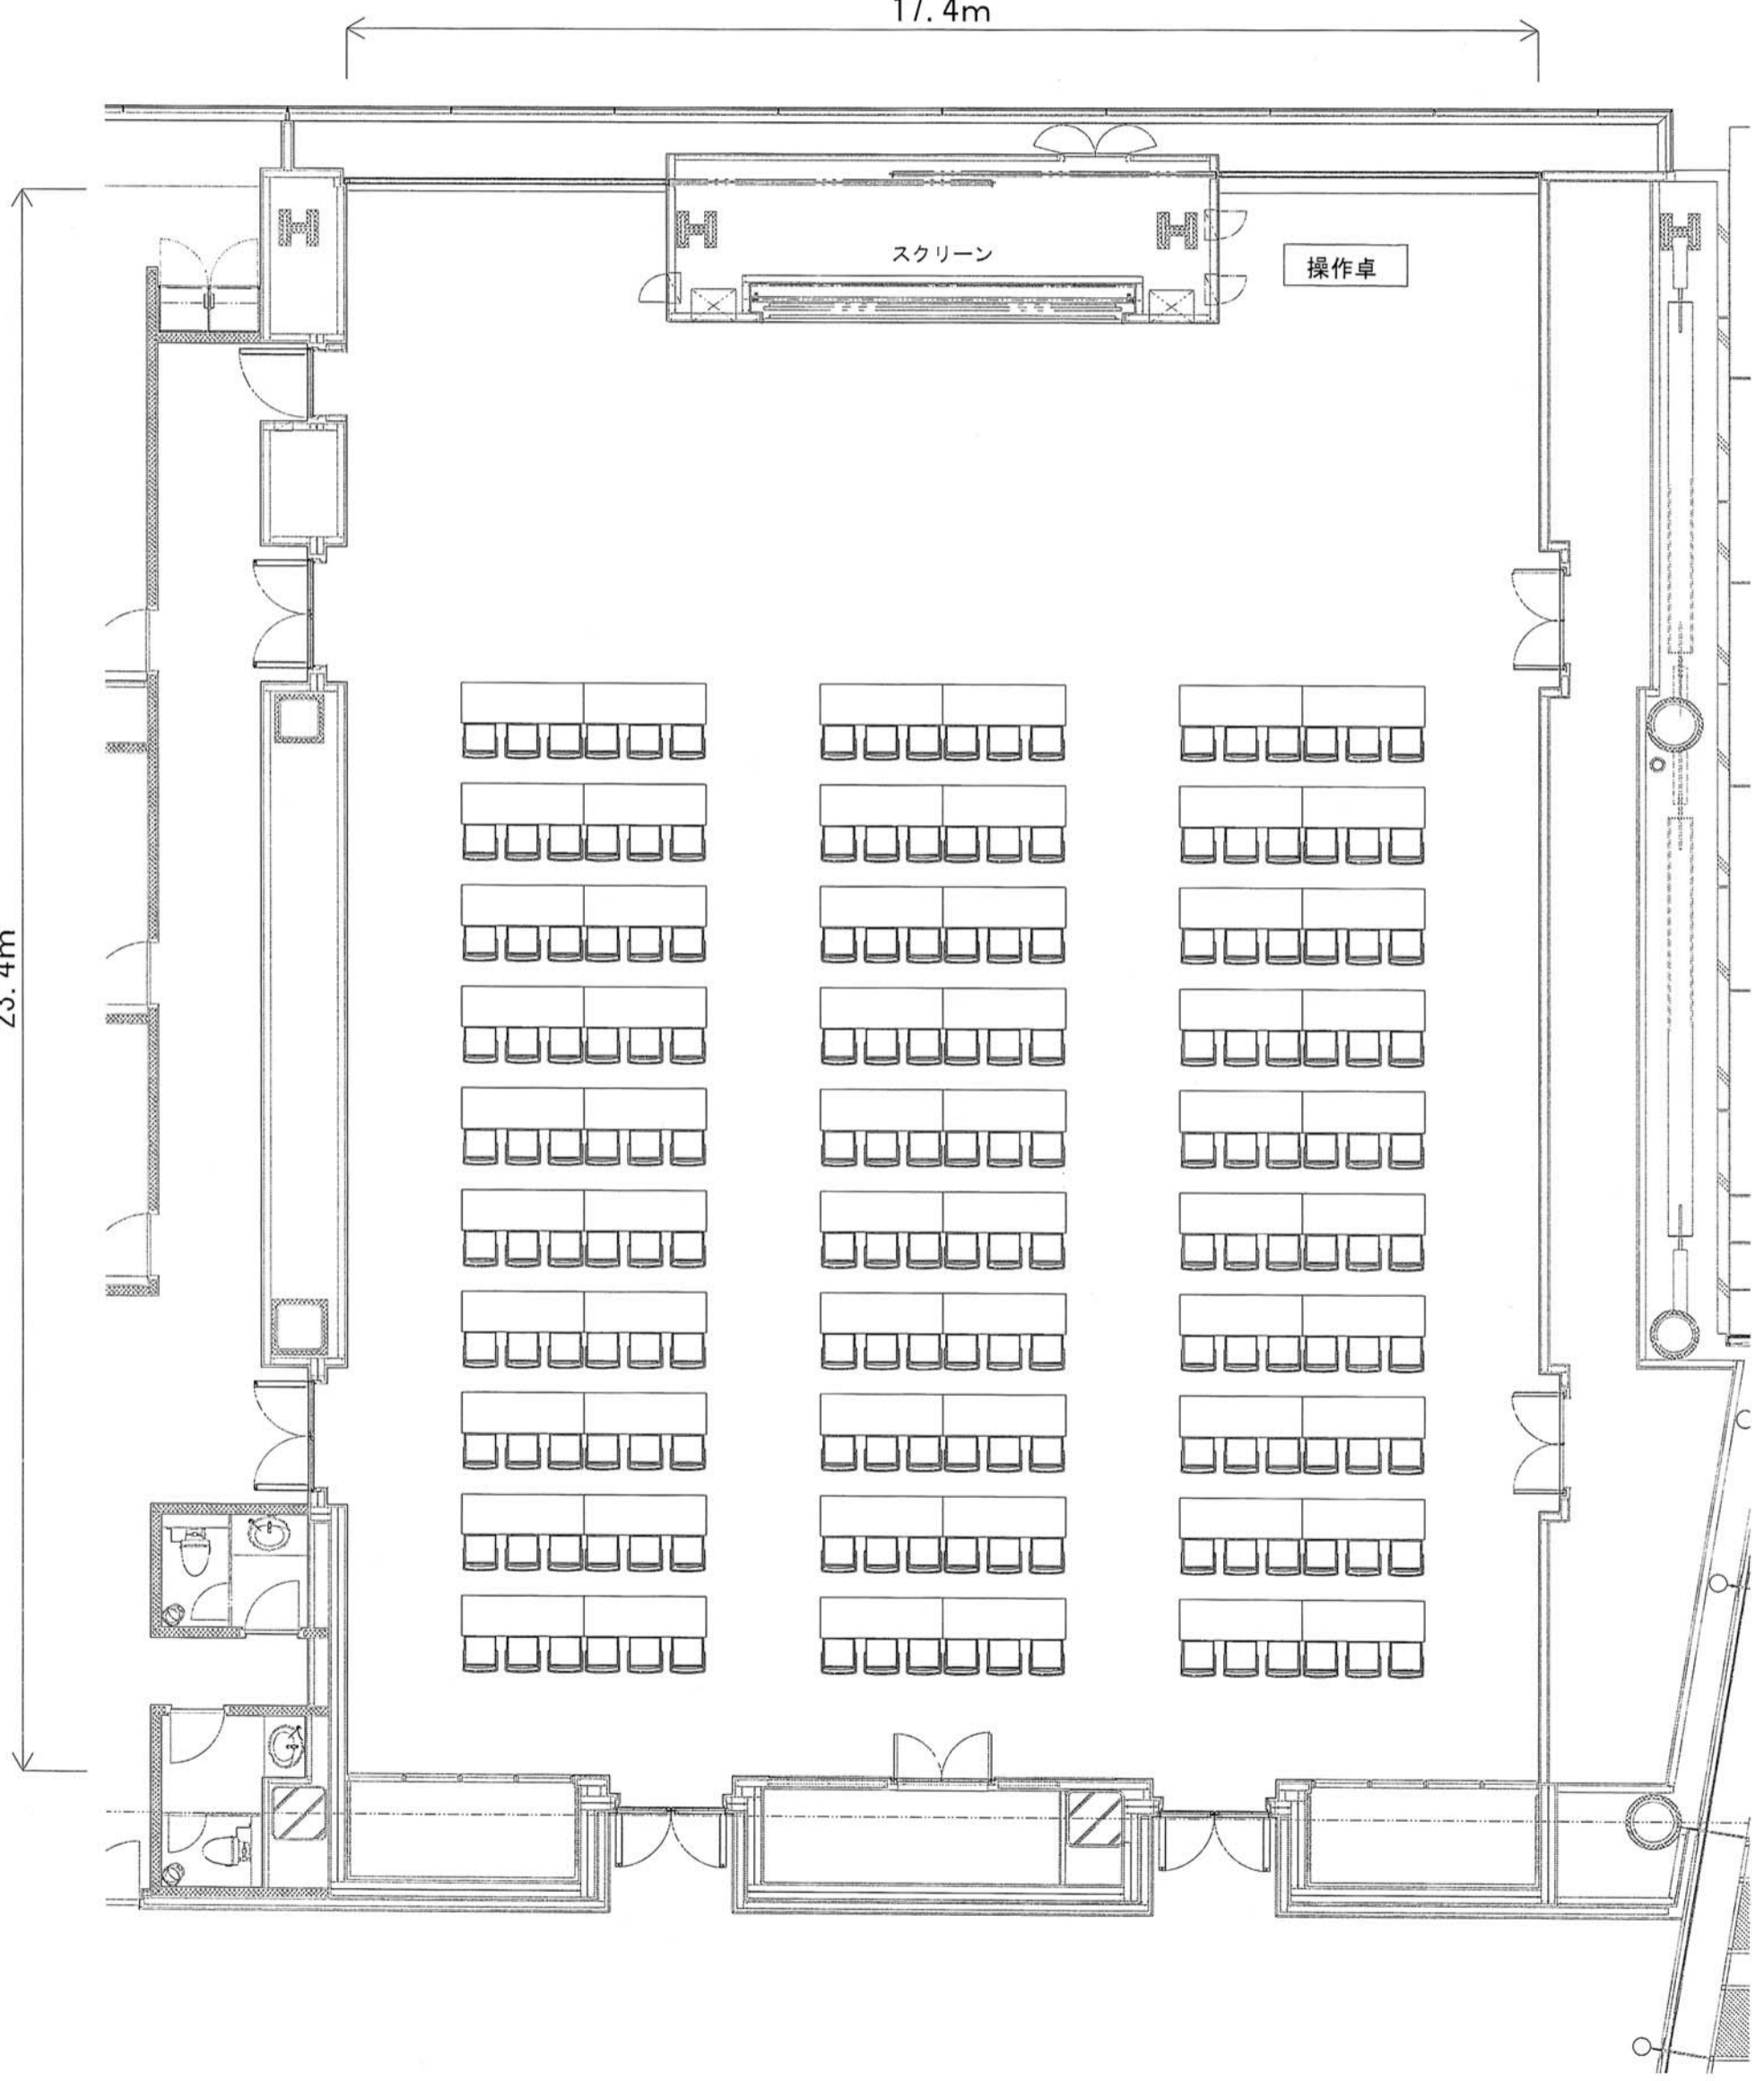

図面名	タワー棟6階国際会議場平面図	縮尺	1/100
		日付	H22.03.16
シンボルタワー開発株式会社			