


馬蹄配置図

センターサークル席	56席
サポート席	12席×2 = 24席
前席	4席×2 = 8席
演台席	1席×2 = 2席
合計	90席

[机 W1,800×D600×H700・W1,631×D600×H700]
 [椅子 W620×D715×H1,035]

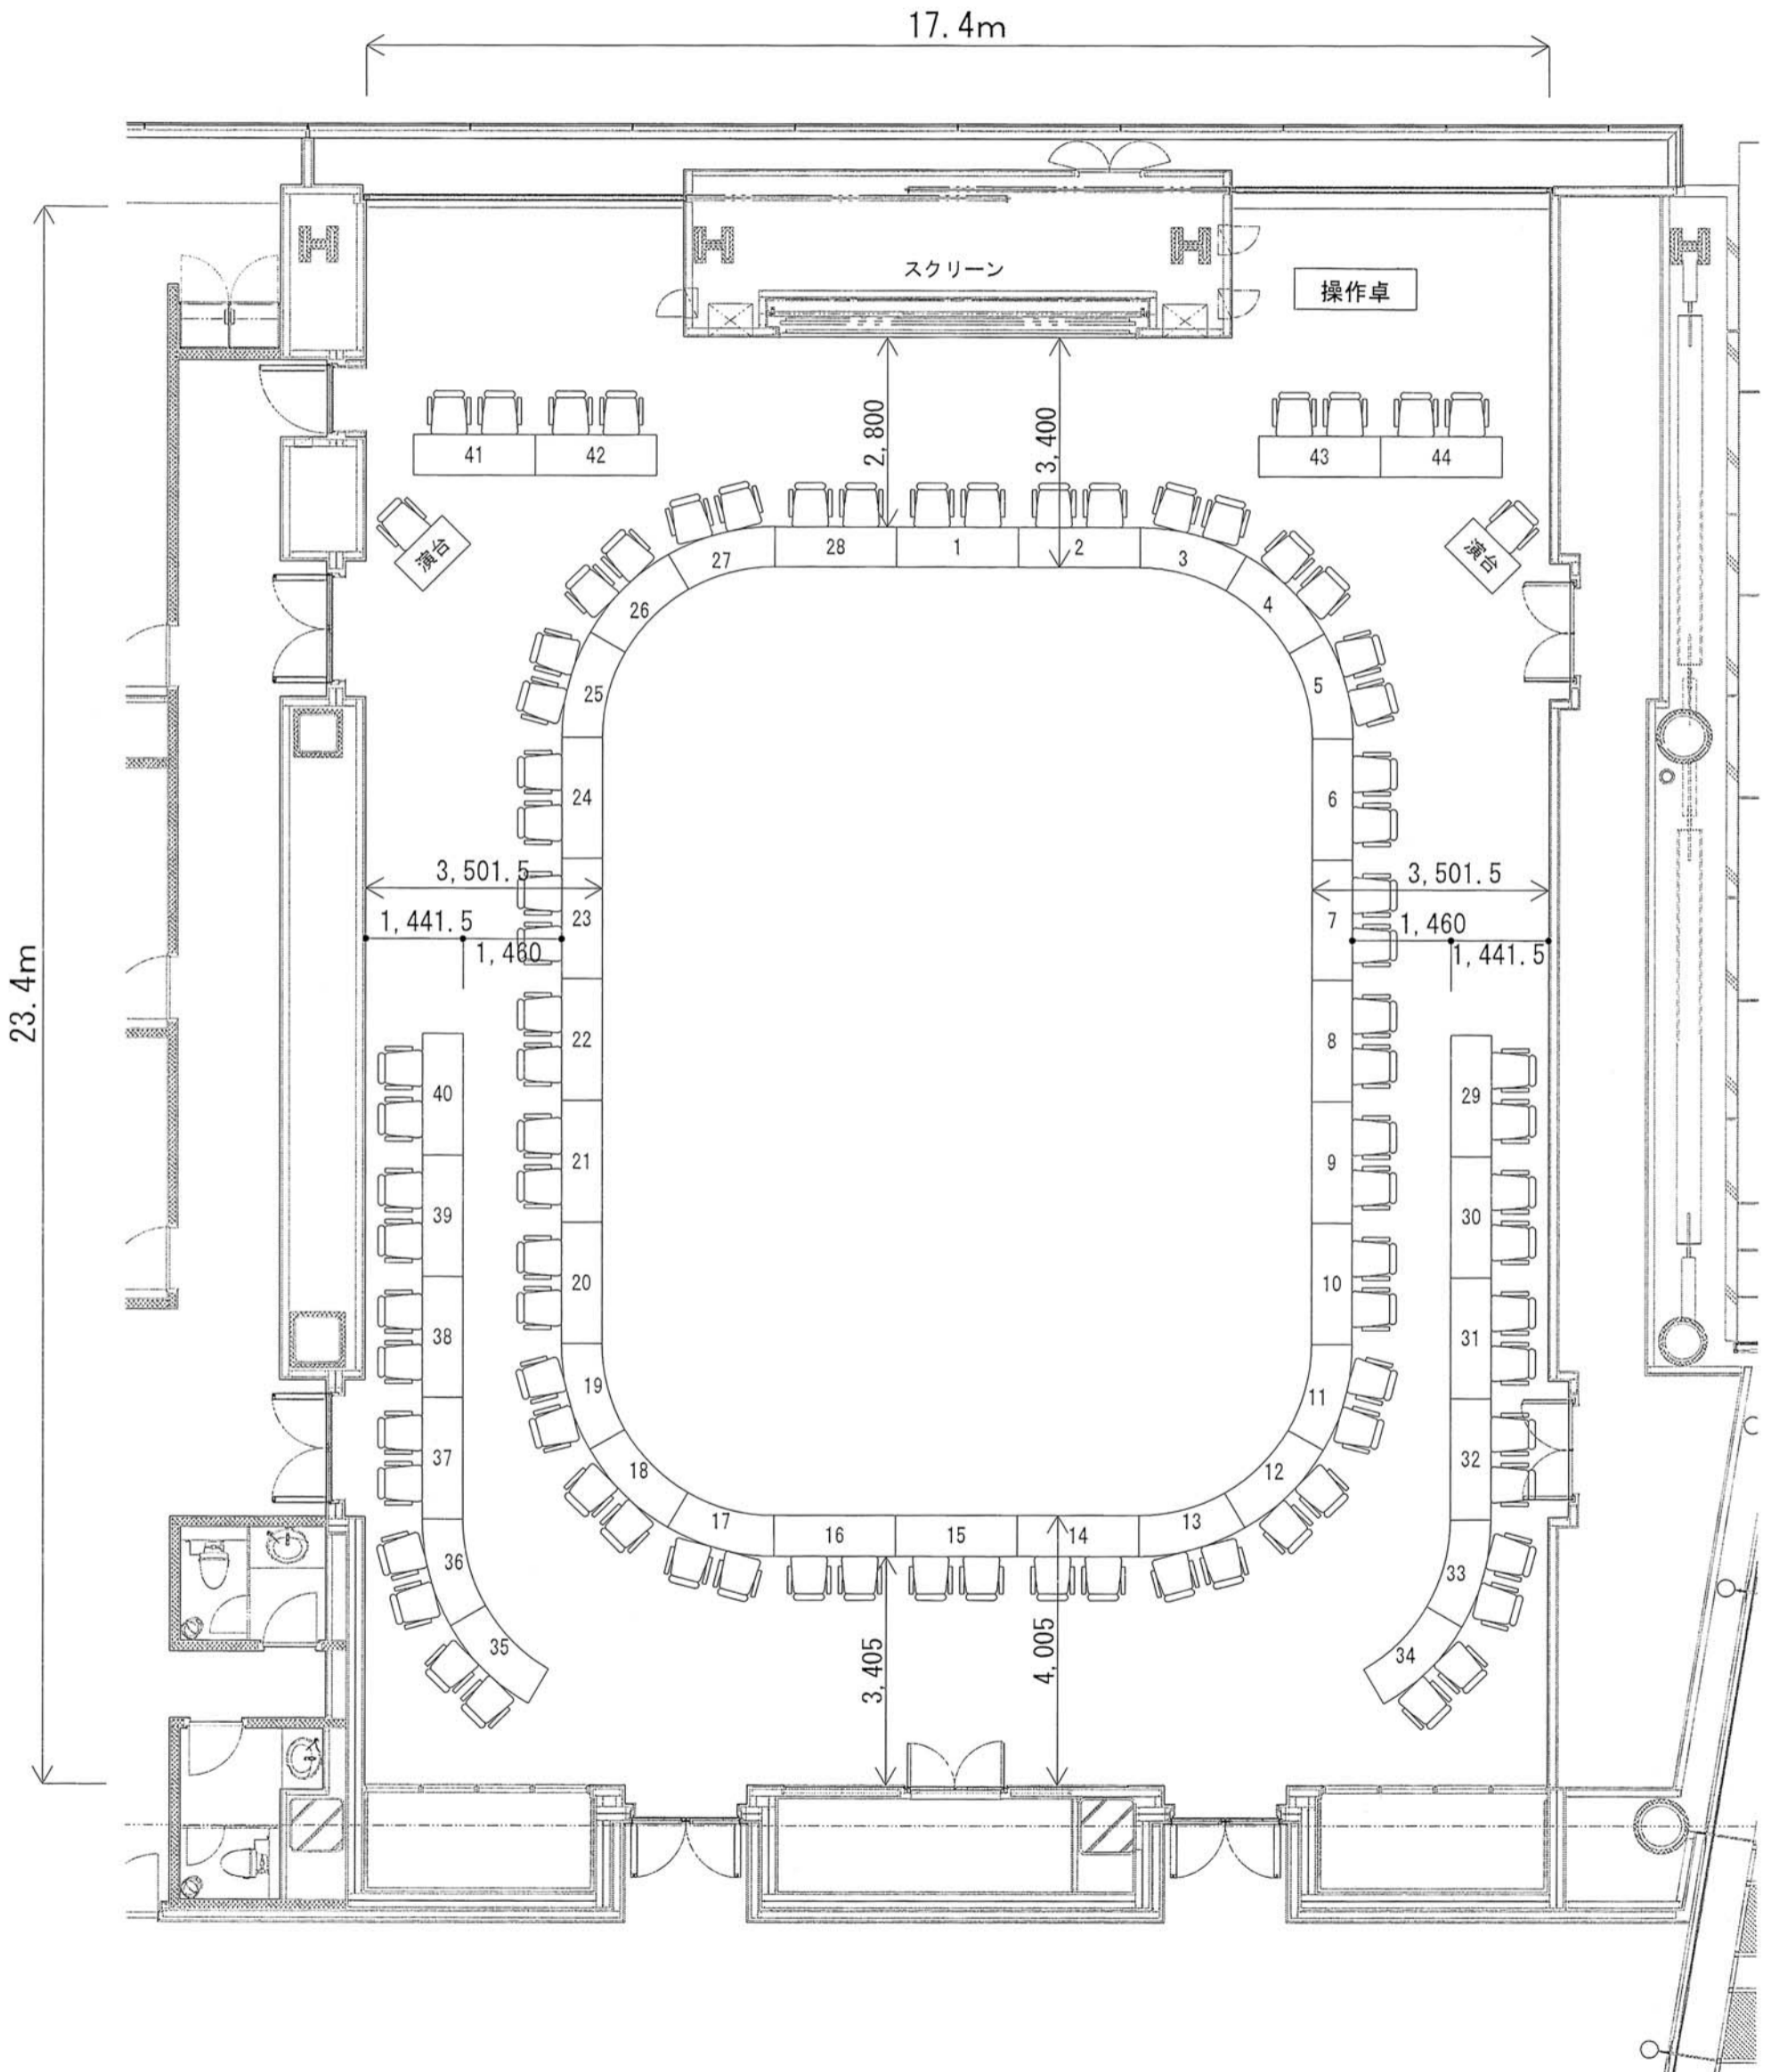

図面名	タワー棟6階国際会議場平面図	縮尺	1/100
		日付	H20. 6. 9

シンボルタワー開発株式会社