


シアター配置図

スクール席 5列×12列×5 300席 [椅子 W535×D535×H783]

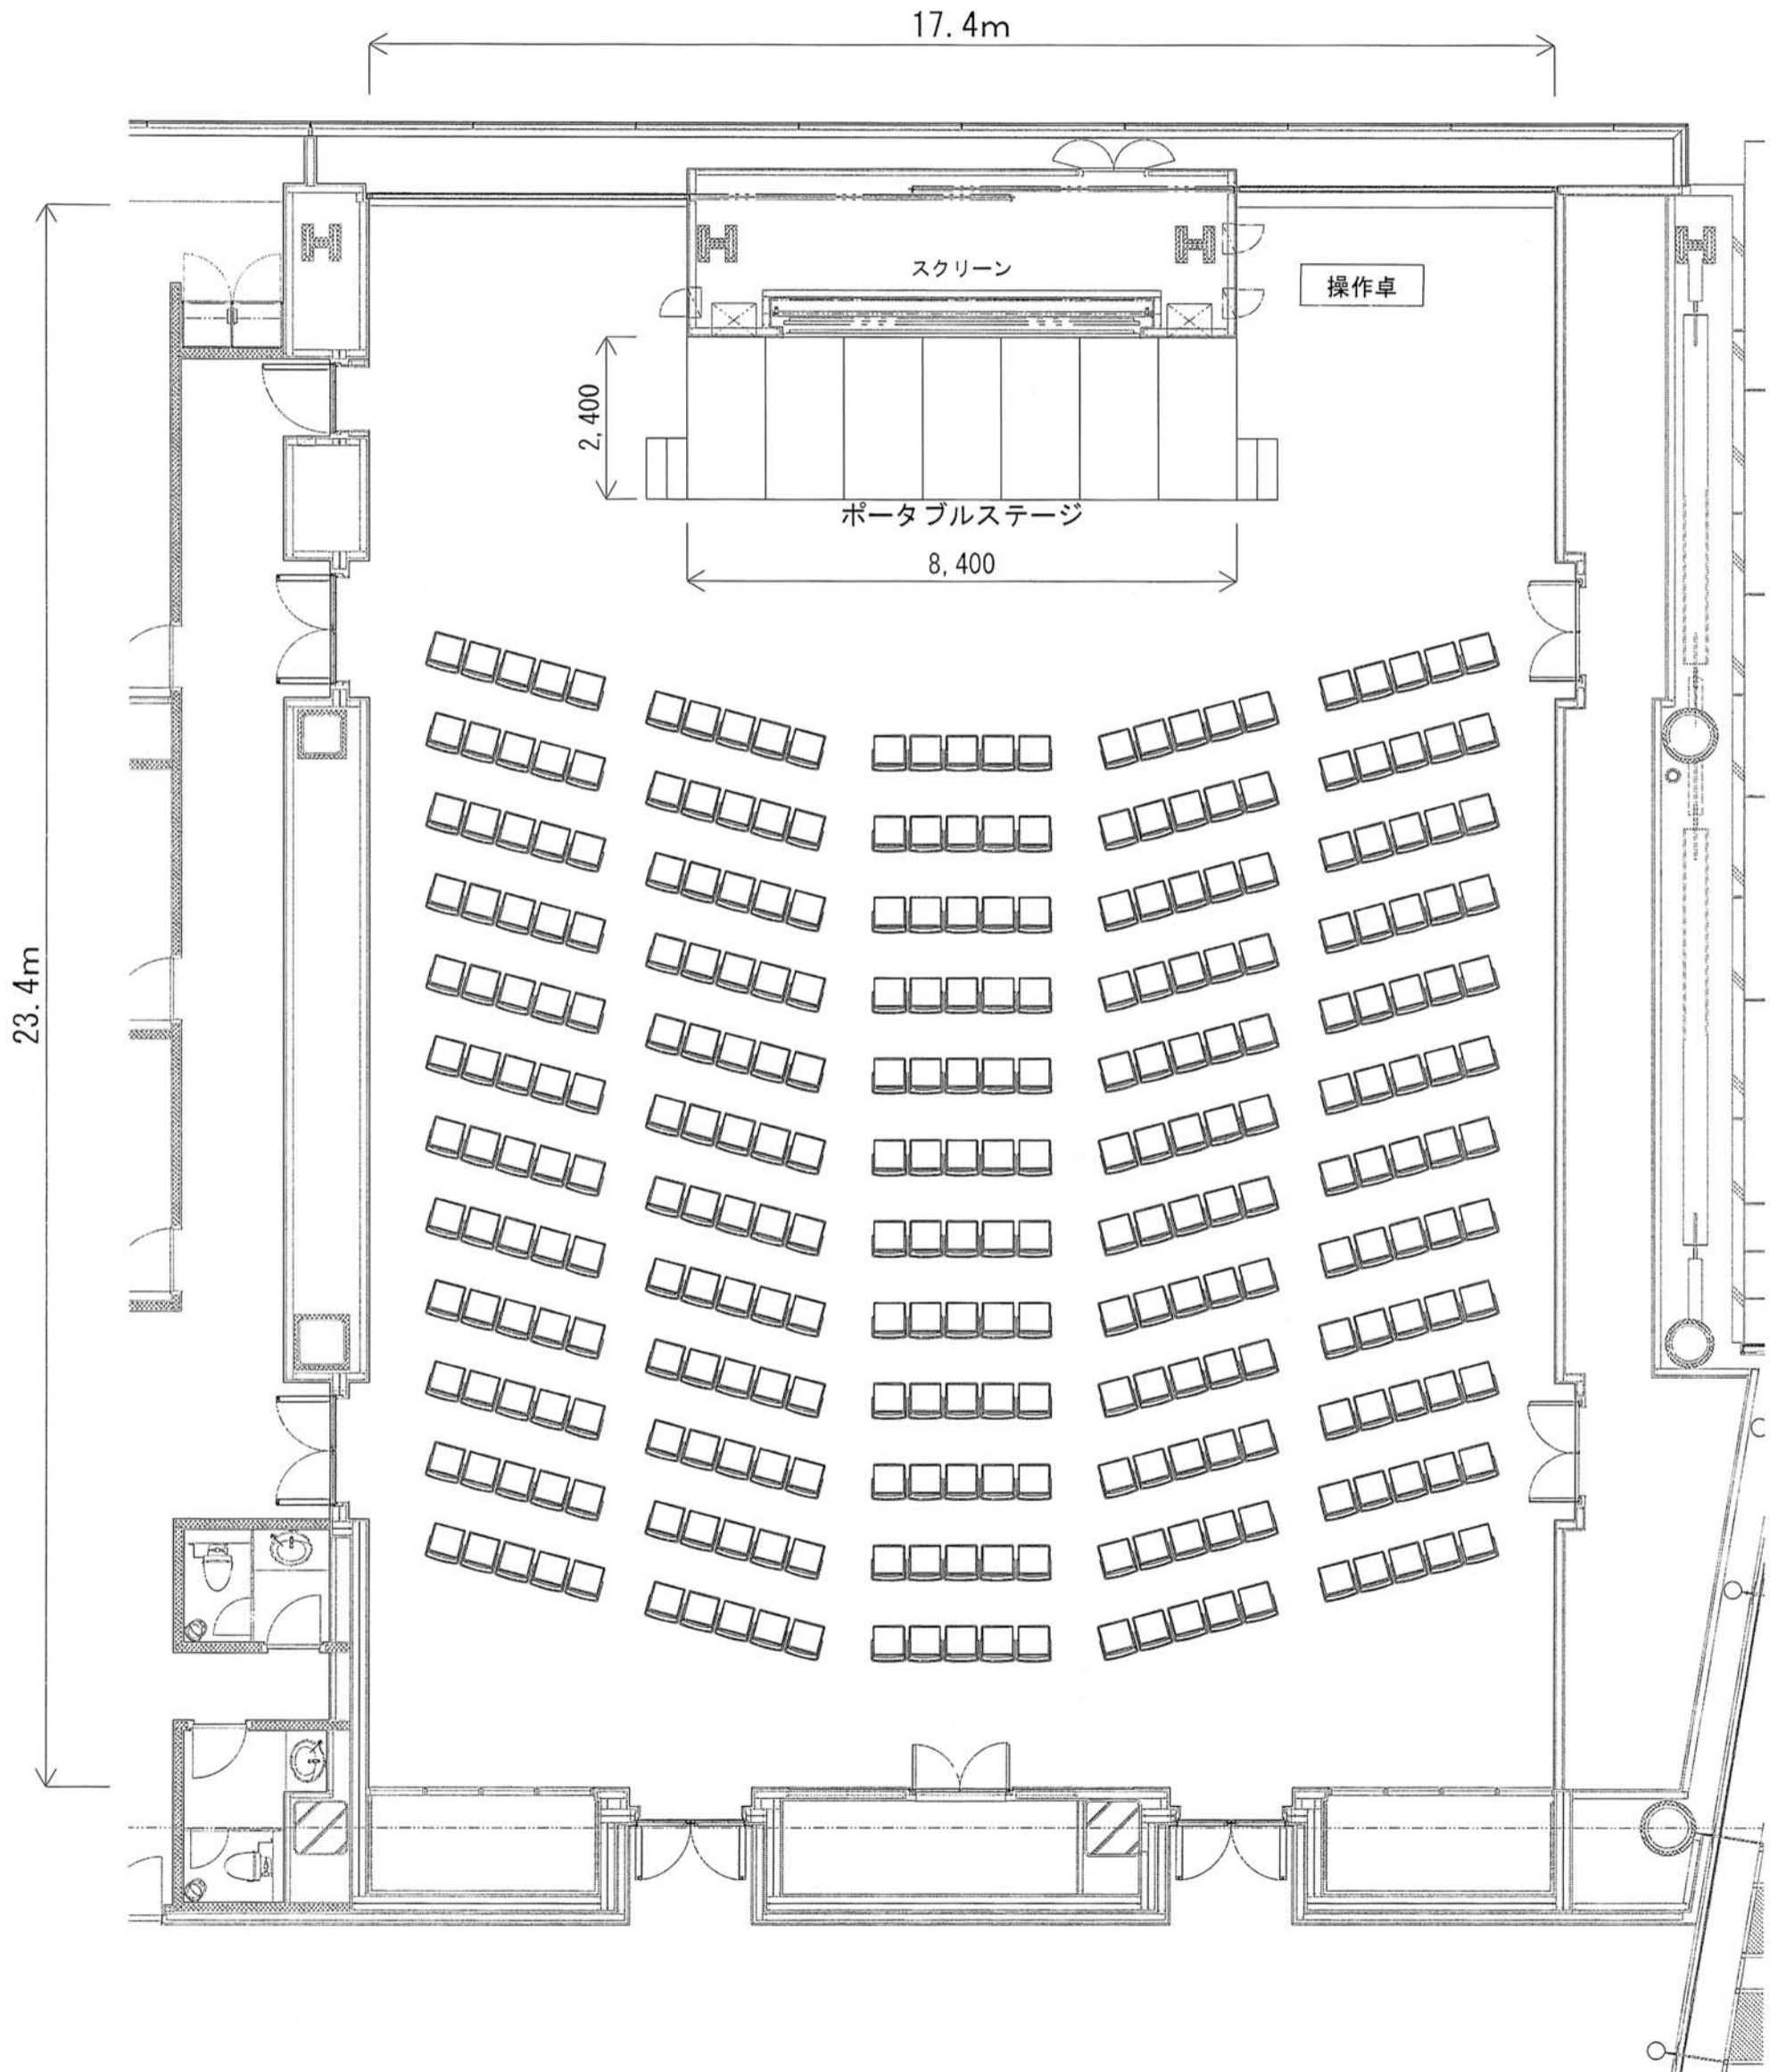

図面名	タワー棟6階国際会議場平面図	縮尺	1/100
		日付	H22.03.16
シンボルタワー開発株式会社			