


- : 車両乗入禁止範囲
- : 条件付車両乗入可能範囲
- : 車両侵入防止ガーコン

多目的広場車両通路
 展示場・ガレリア利用者
 搬出入車両一時駐車スペース
 (但し・多目的広場利用者との調整必要)

搬出入・工事関係車両・契約駐車場入口

工事関係者、搬出入者は、地下1階防災センターにて入館申請する事
 入退館経路
 タワー棟 : B1階防災センター→8号エレベーター
 ホール棟 : B1階防災センター→17号エレベーター
 ホール棟 : B1階防災センター→3号エレベーター(市施設)

- : 工事関係者使用便所
- : 工事・搬出入通路
- : ピット部を示す
- : 市関係搬出入口

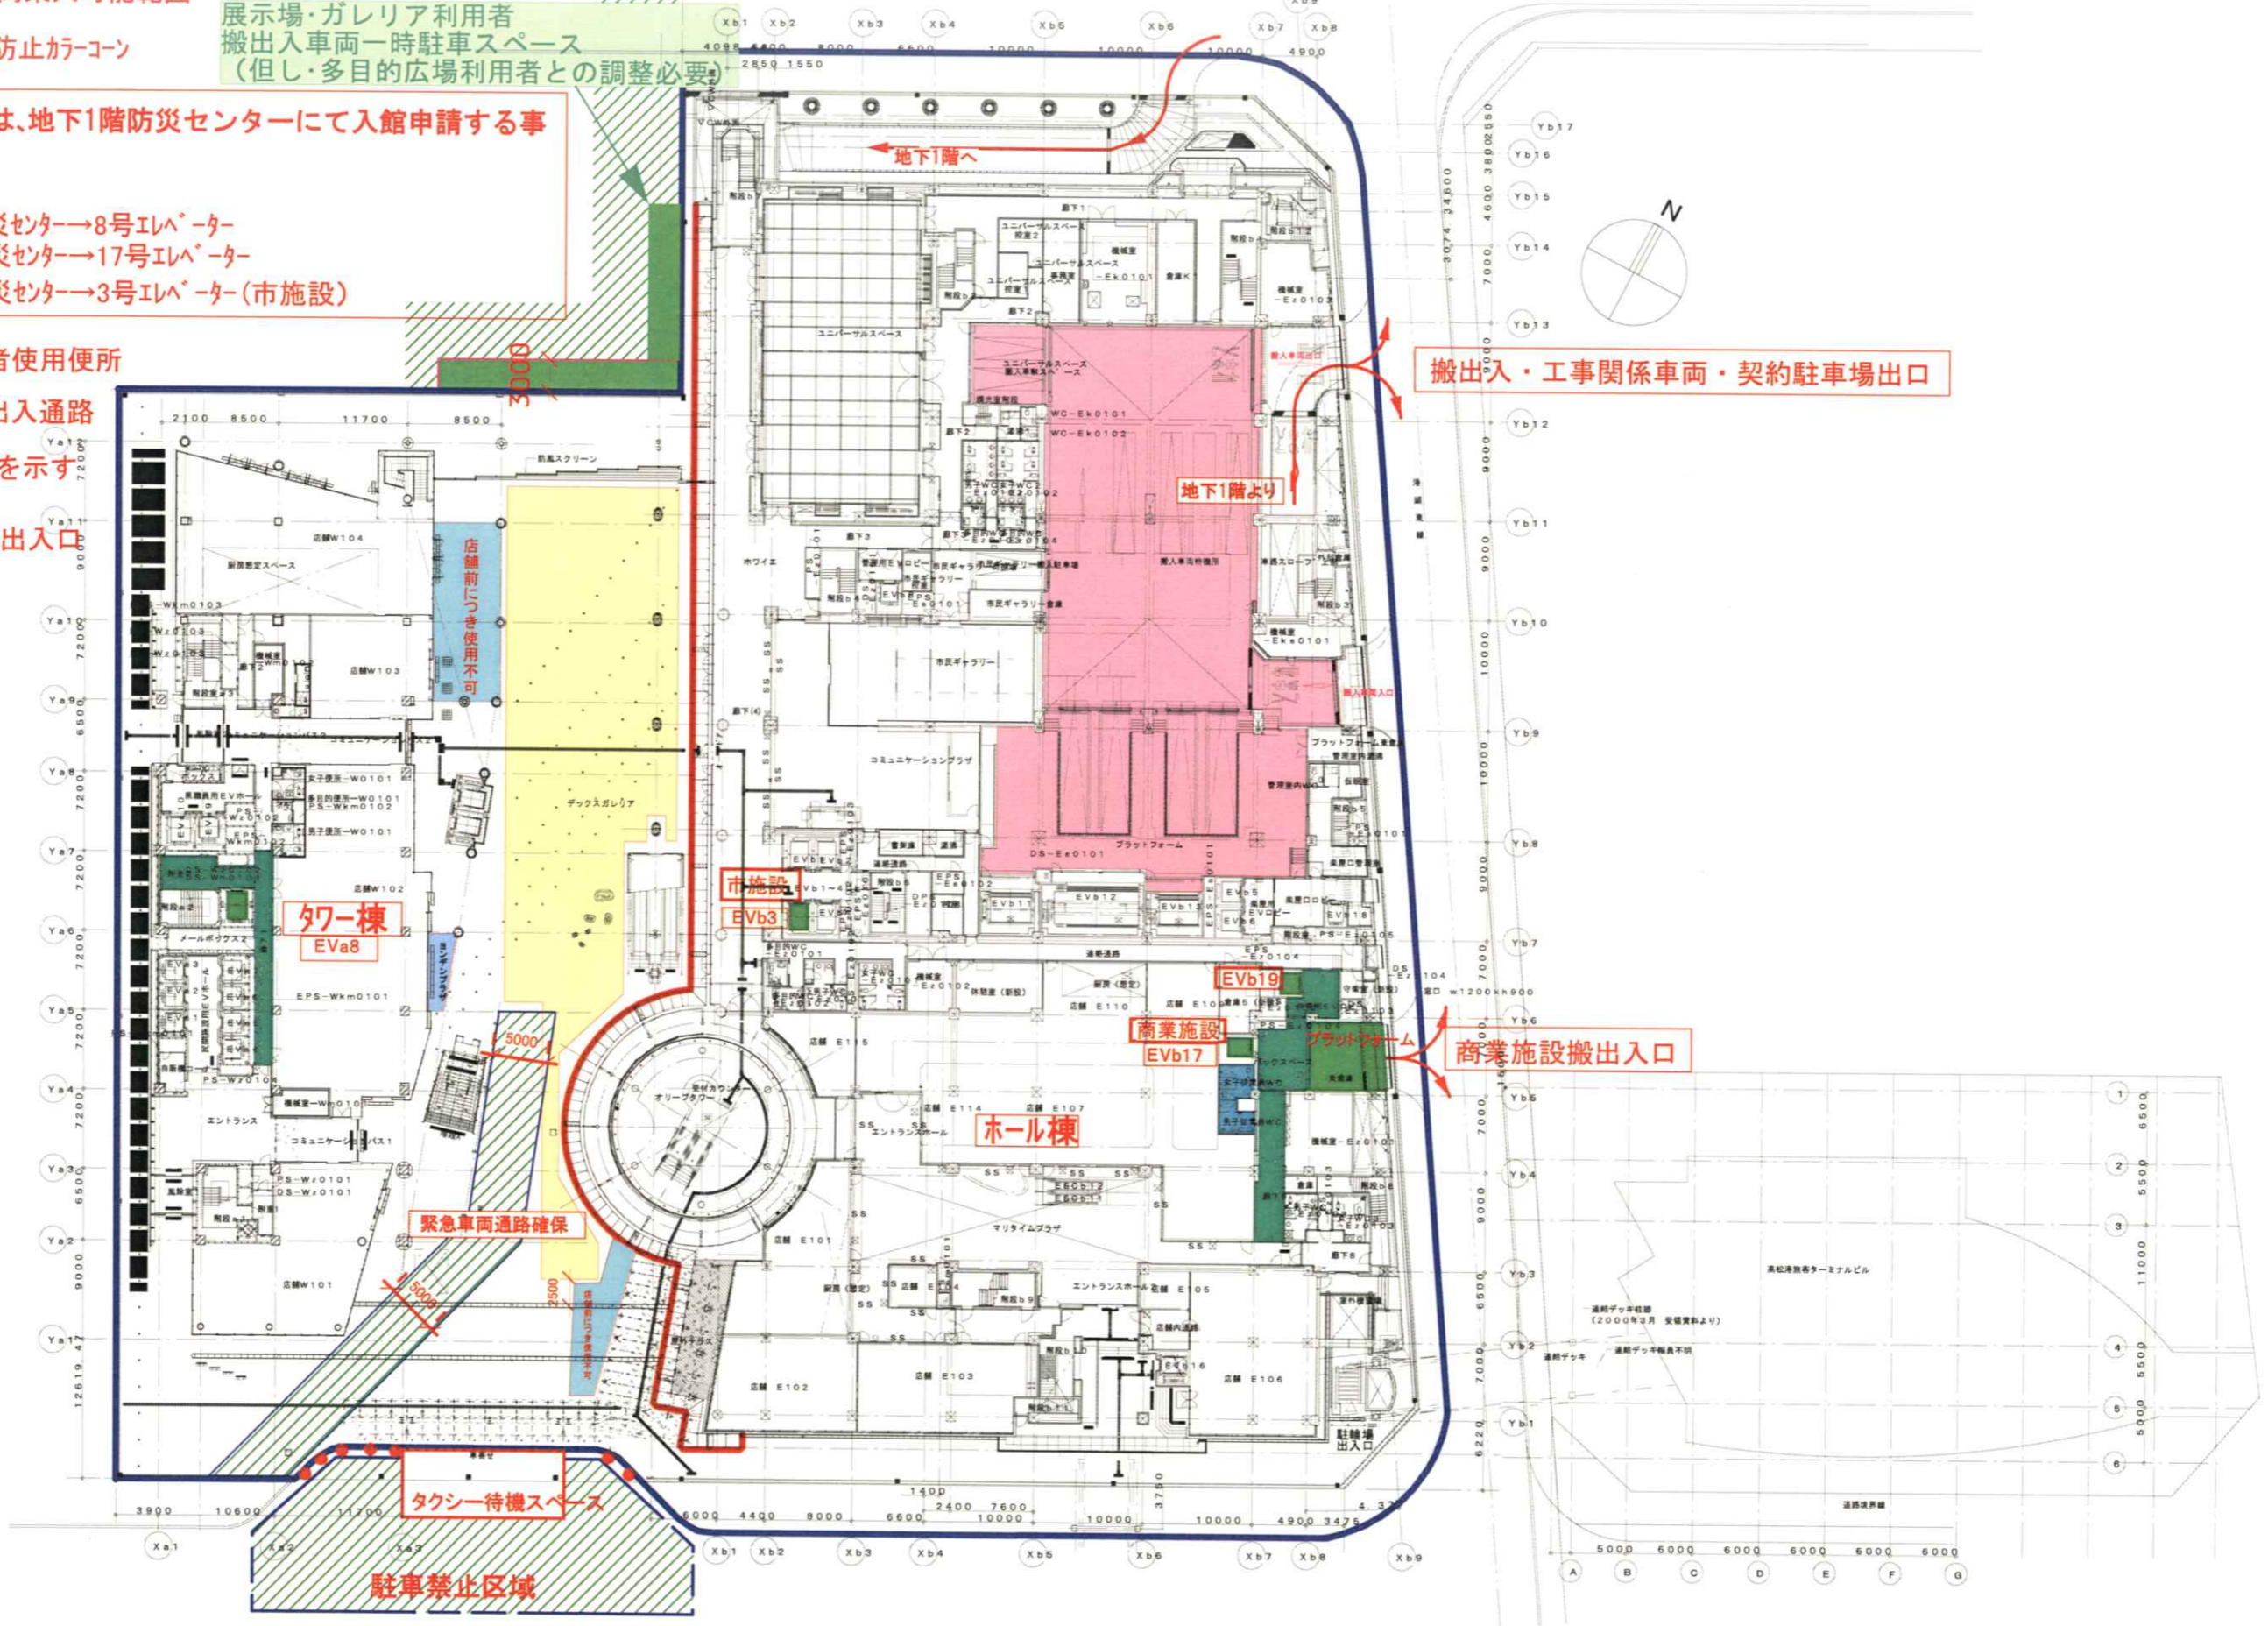

緊急車両通路確保

タクシー待機スペース

駐車禁止区域

搬出入・工事関係車両・契約駐車場出口

商業施設搬出入口