

## 凡 例


給水栓位置

 雜用排水放流桿位置

イベント用電源盤位置

イベント盤 A 1ヶ所 最大15KW  
2口コンセント1.8KVA×8回路  
イベント盤 B 2ヶ所 最大3.6KW  
2口コンセント1.8KVA×2回路

多目的広場 貸出境界線

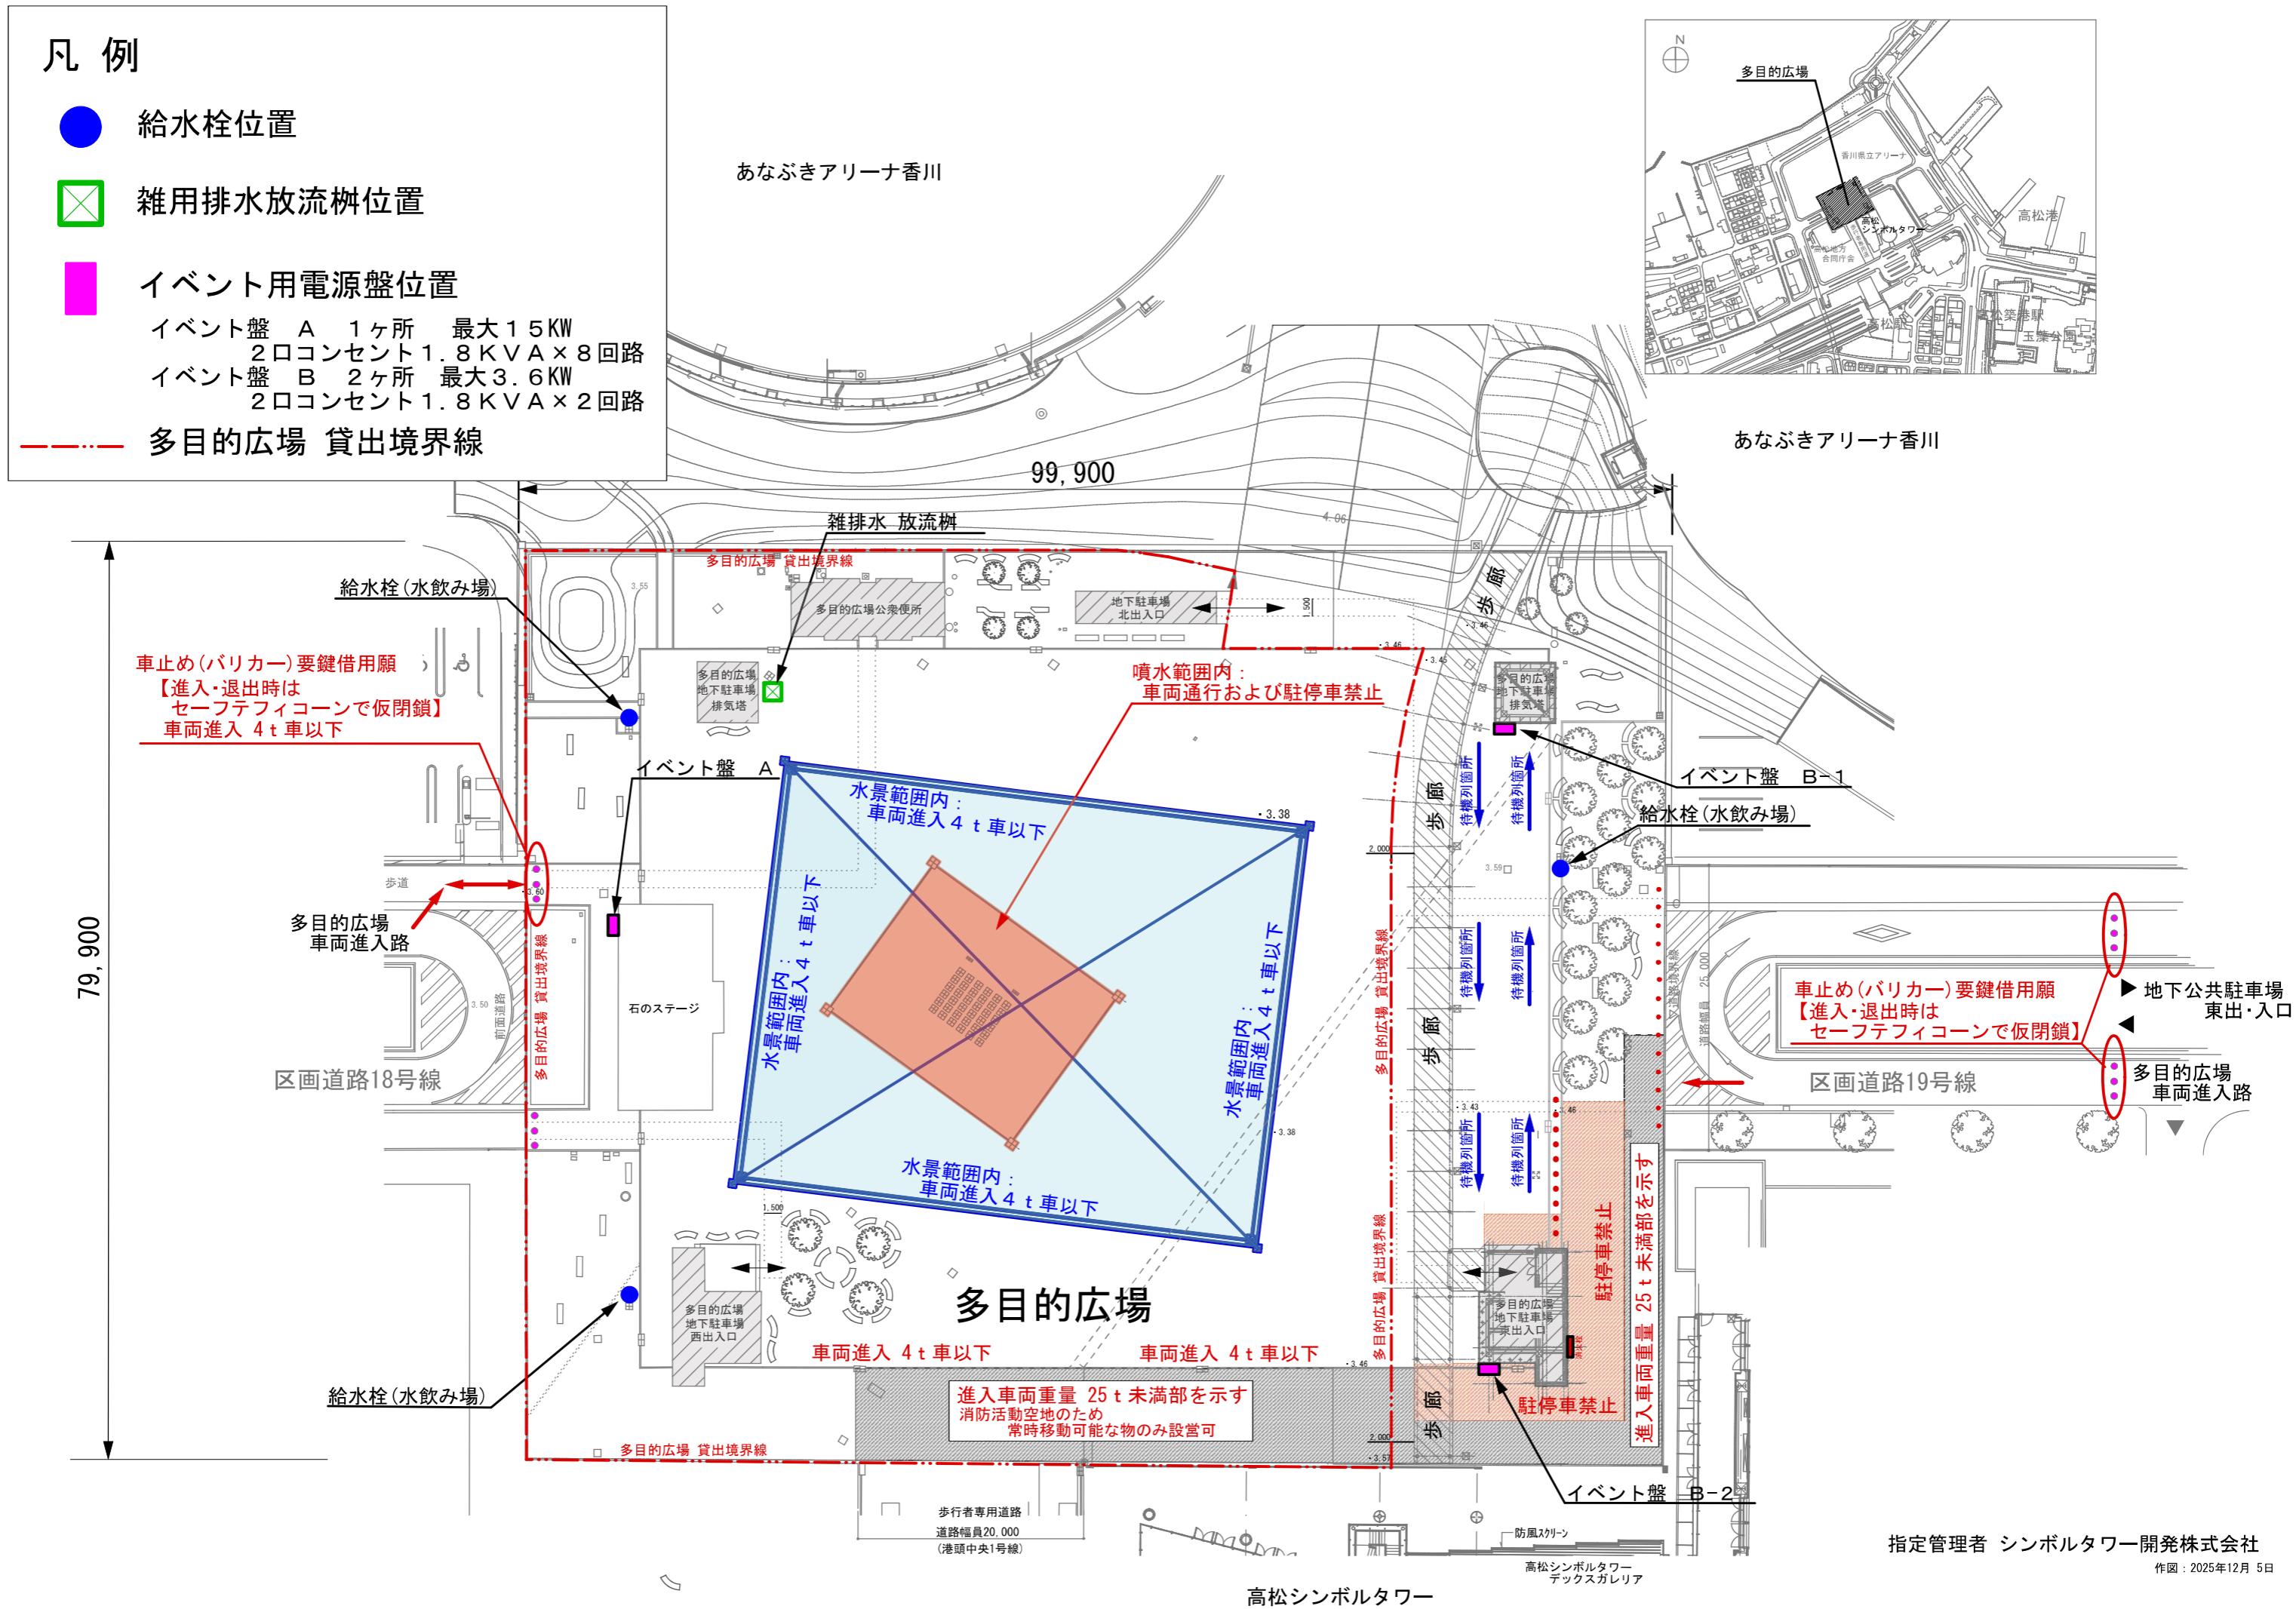

指定管理者 シンボルタワー開発株式会社

作図：2025年12月 5日