


- 凡 例
- 2口コンセント
 - 照明器具各柱2基 計12基
 - 消火栓
 - 散水栓・排水口

その他共用部（展示場西側廊下）
※条件により利用可能（事前打合せが必要）

その他共用部（防風スクリーン北側）
※条件により利用可能（事前打合せが必要）

イベント動力盤内図

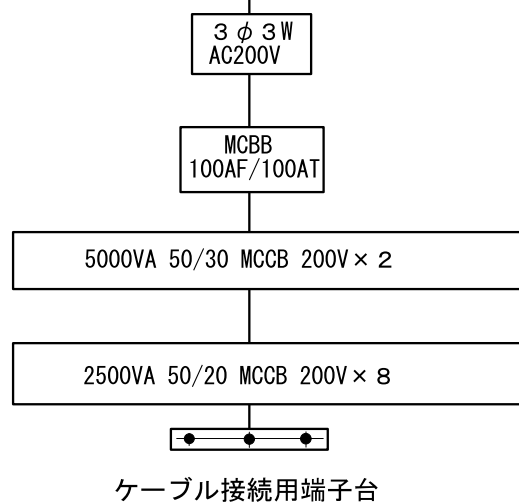

ATM
コーナー

デックスガレリア
(北面) 300㎡

2口コンセント×1 (1回路)

東側柱 散水栓×3・排水口40×4
2口コンセント×4 (1回路)

点字ブロック

イベント盤
1φ100V, 200V・3φ200V

消火栓前面設置不可

デックスガレリア
(南面) 300㎡


2口コンセント×1 (1回路)

ユンデンプラザ
イベント・音響等
事前打合せが必要

ユンデンプラザ
調整必要範囲

消火栓前面設置不可

イベント盤内図

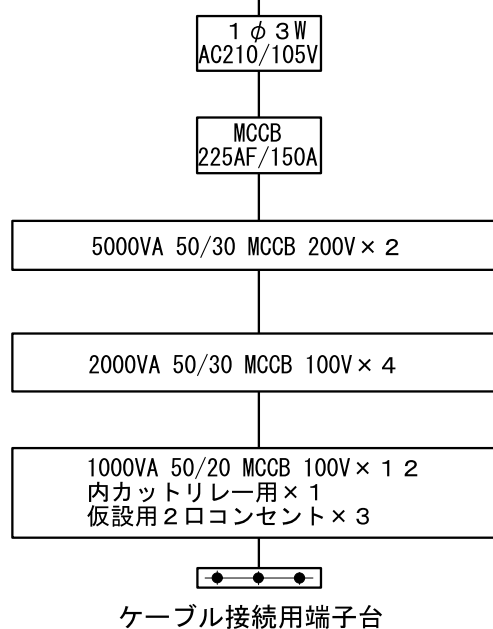

受付カウンター

オリーブタワー

その他共用部
(オリーブタワー西側)
※条件により利用可能
(事前打合せが必要)


車寄せ

車両止ポール

1階デックスガレリア設備図

S : 1/300

2020年3月改訂

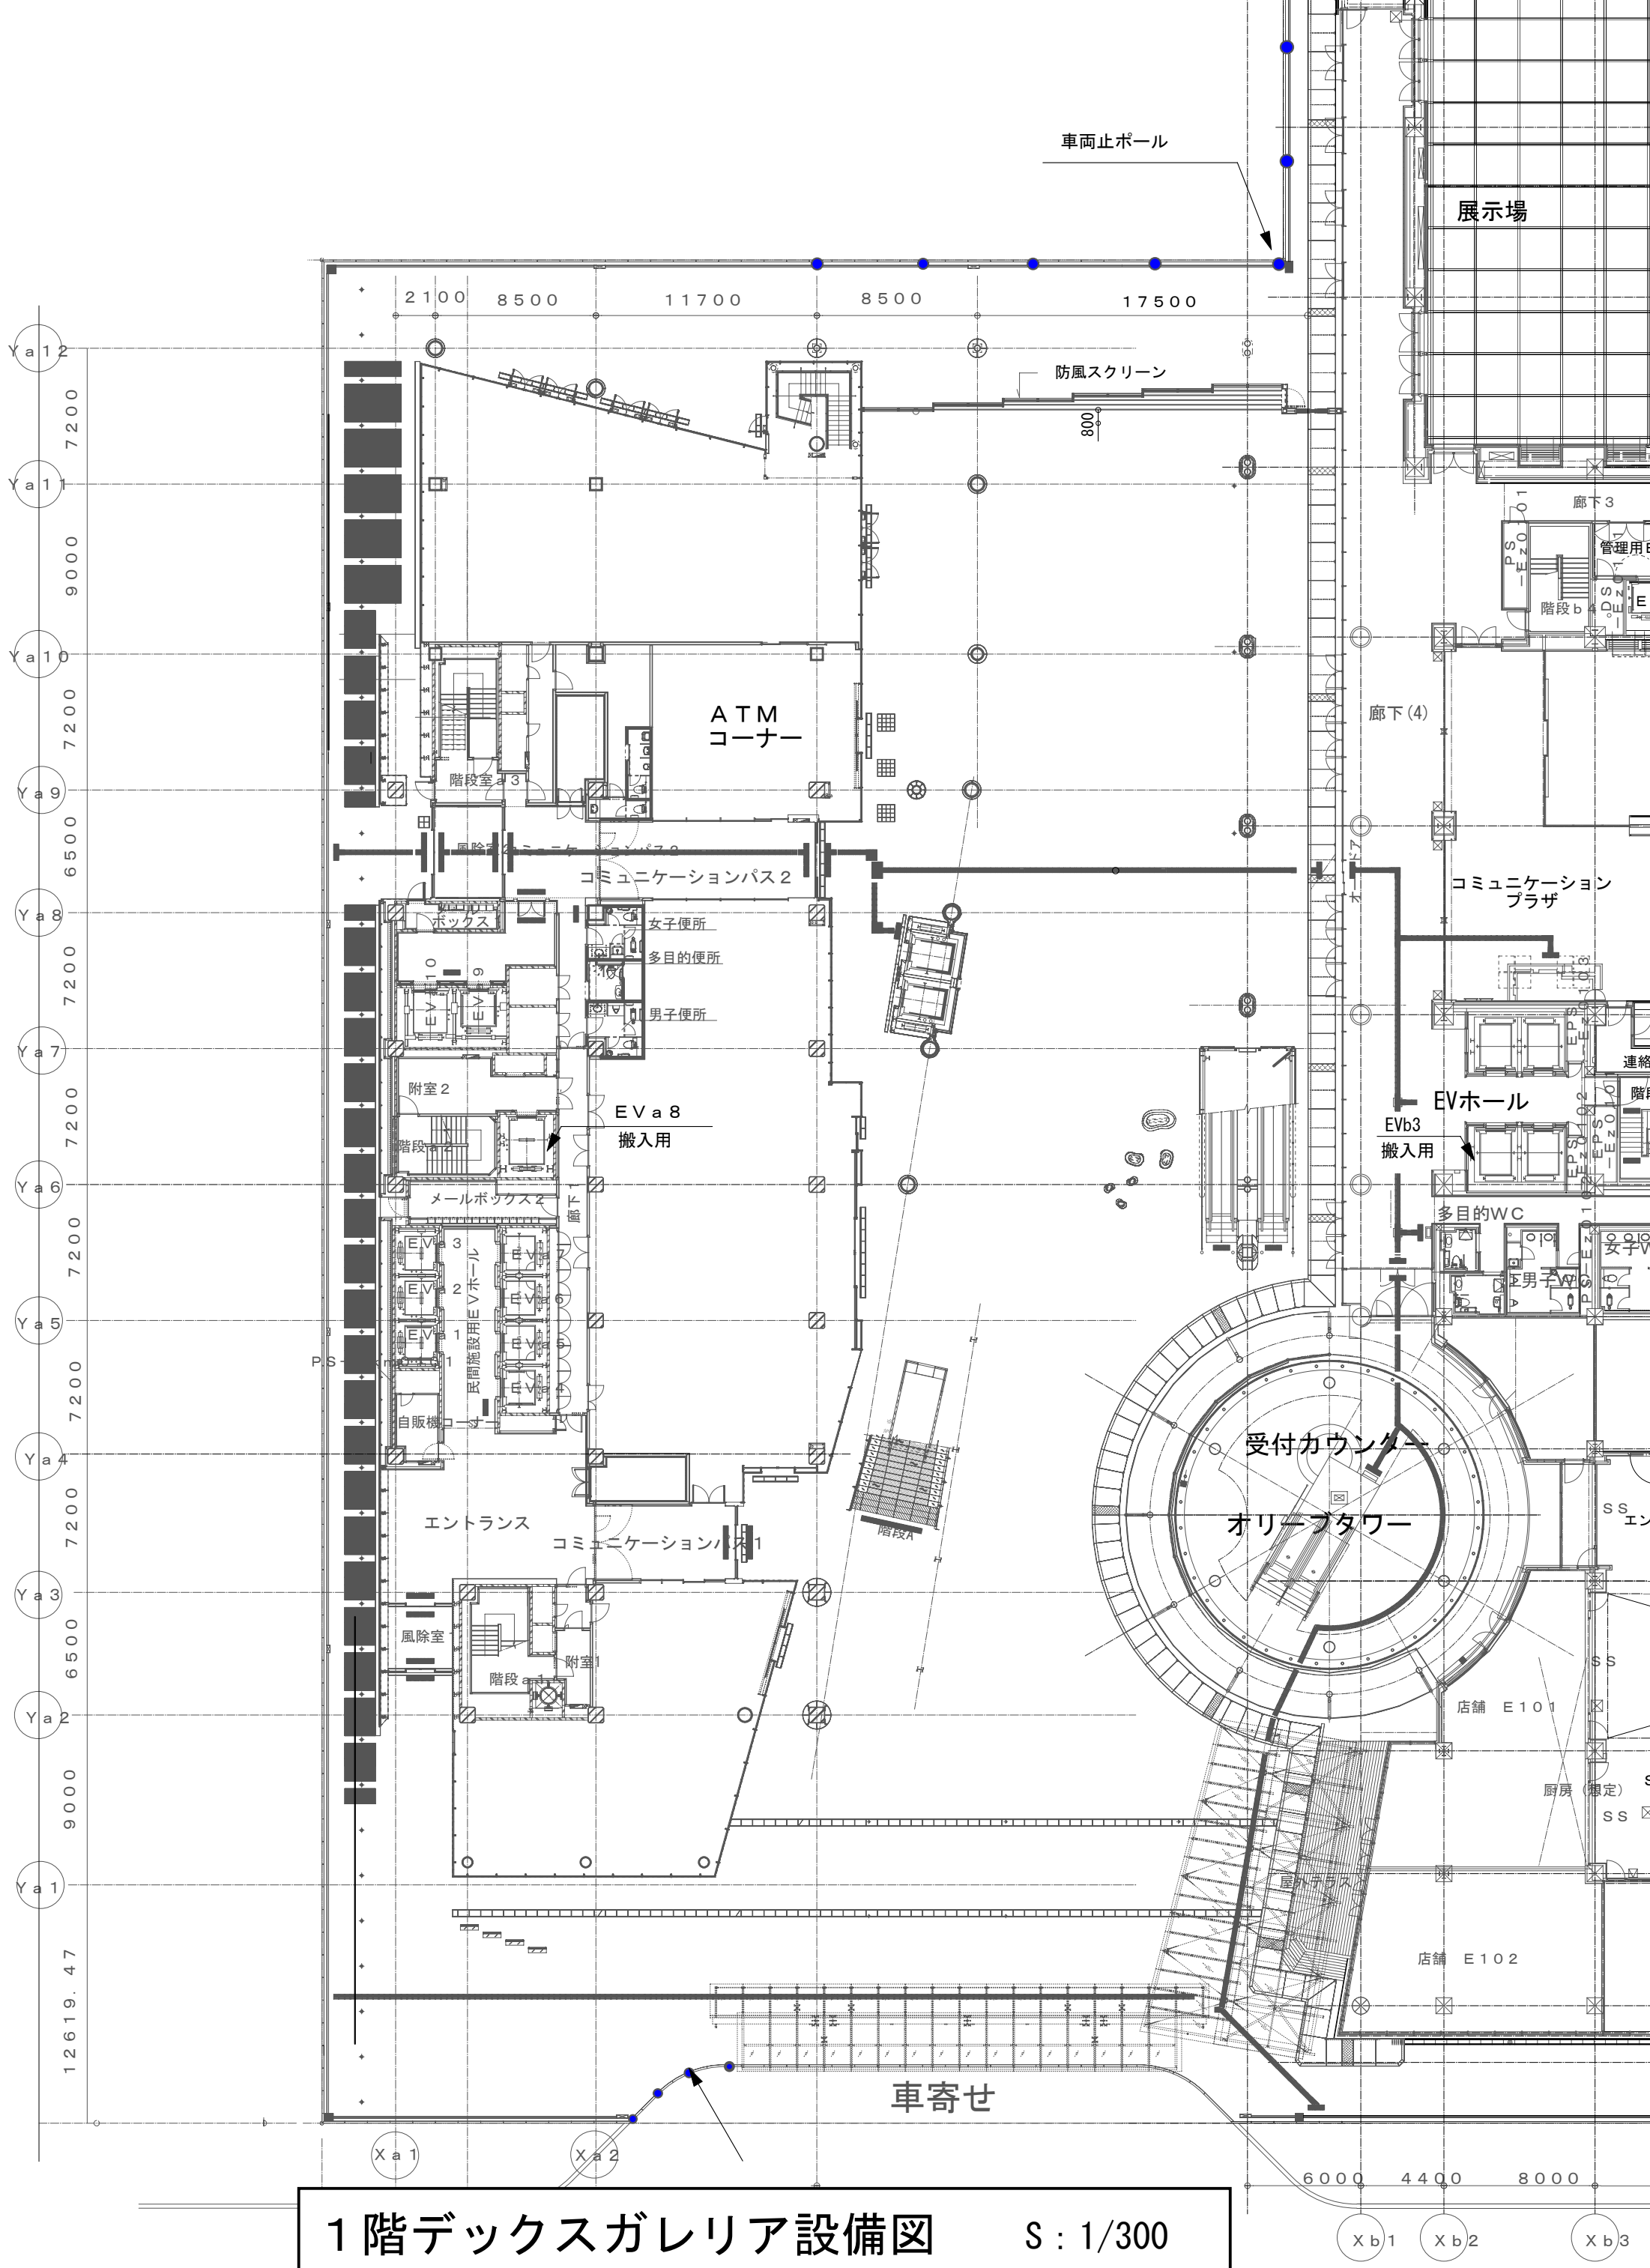

1 階デックスガレリア設備図

S : 1/300