




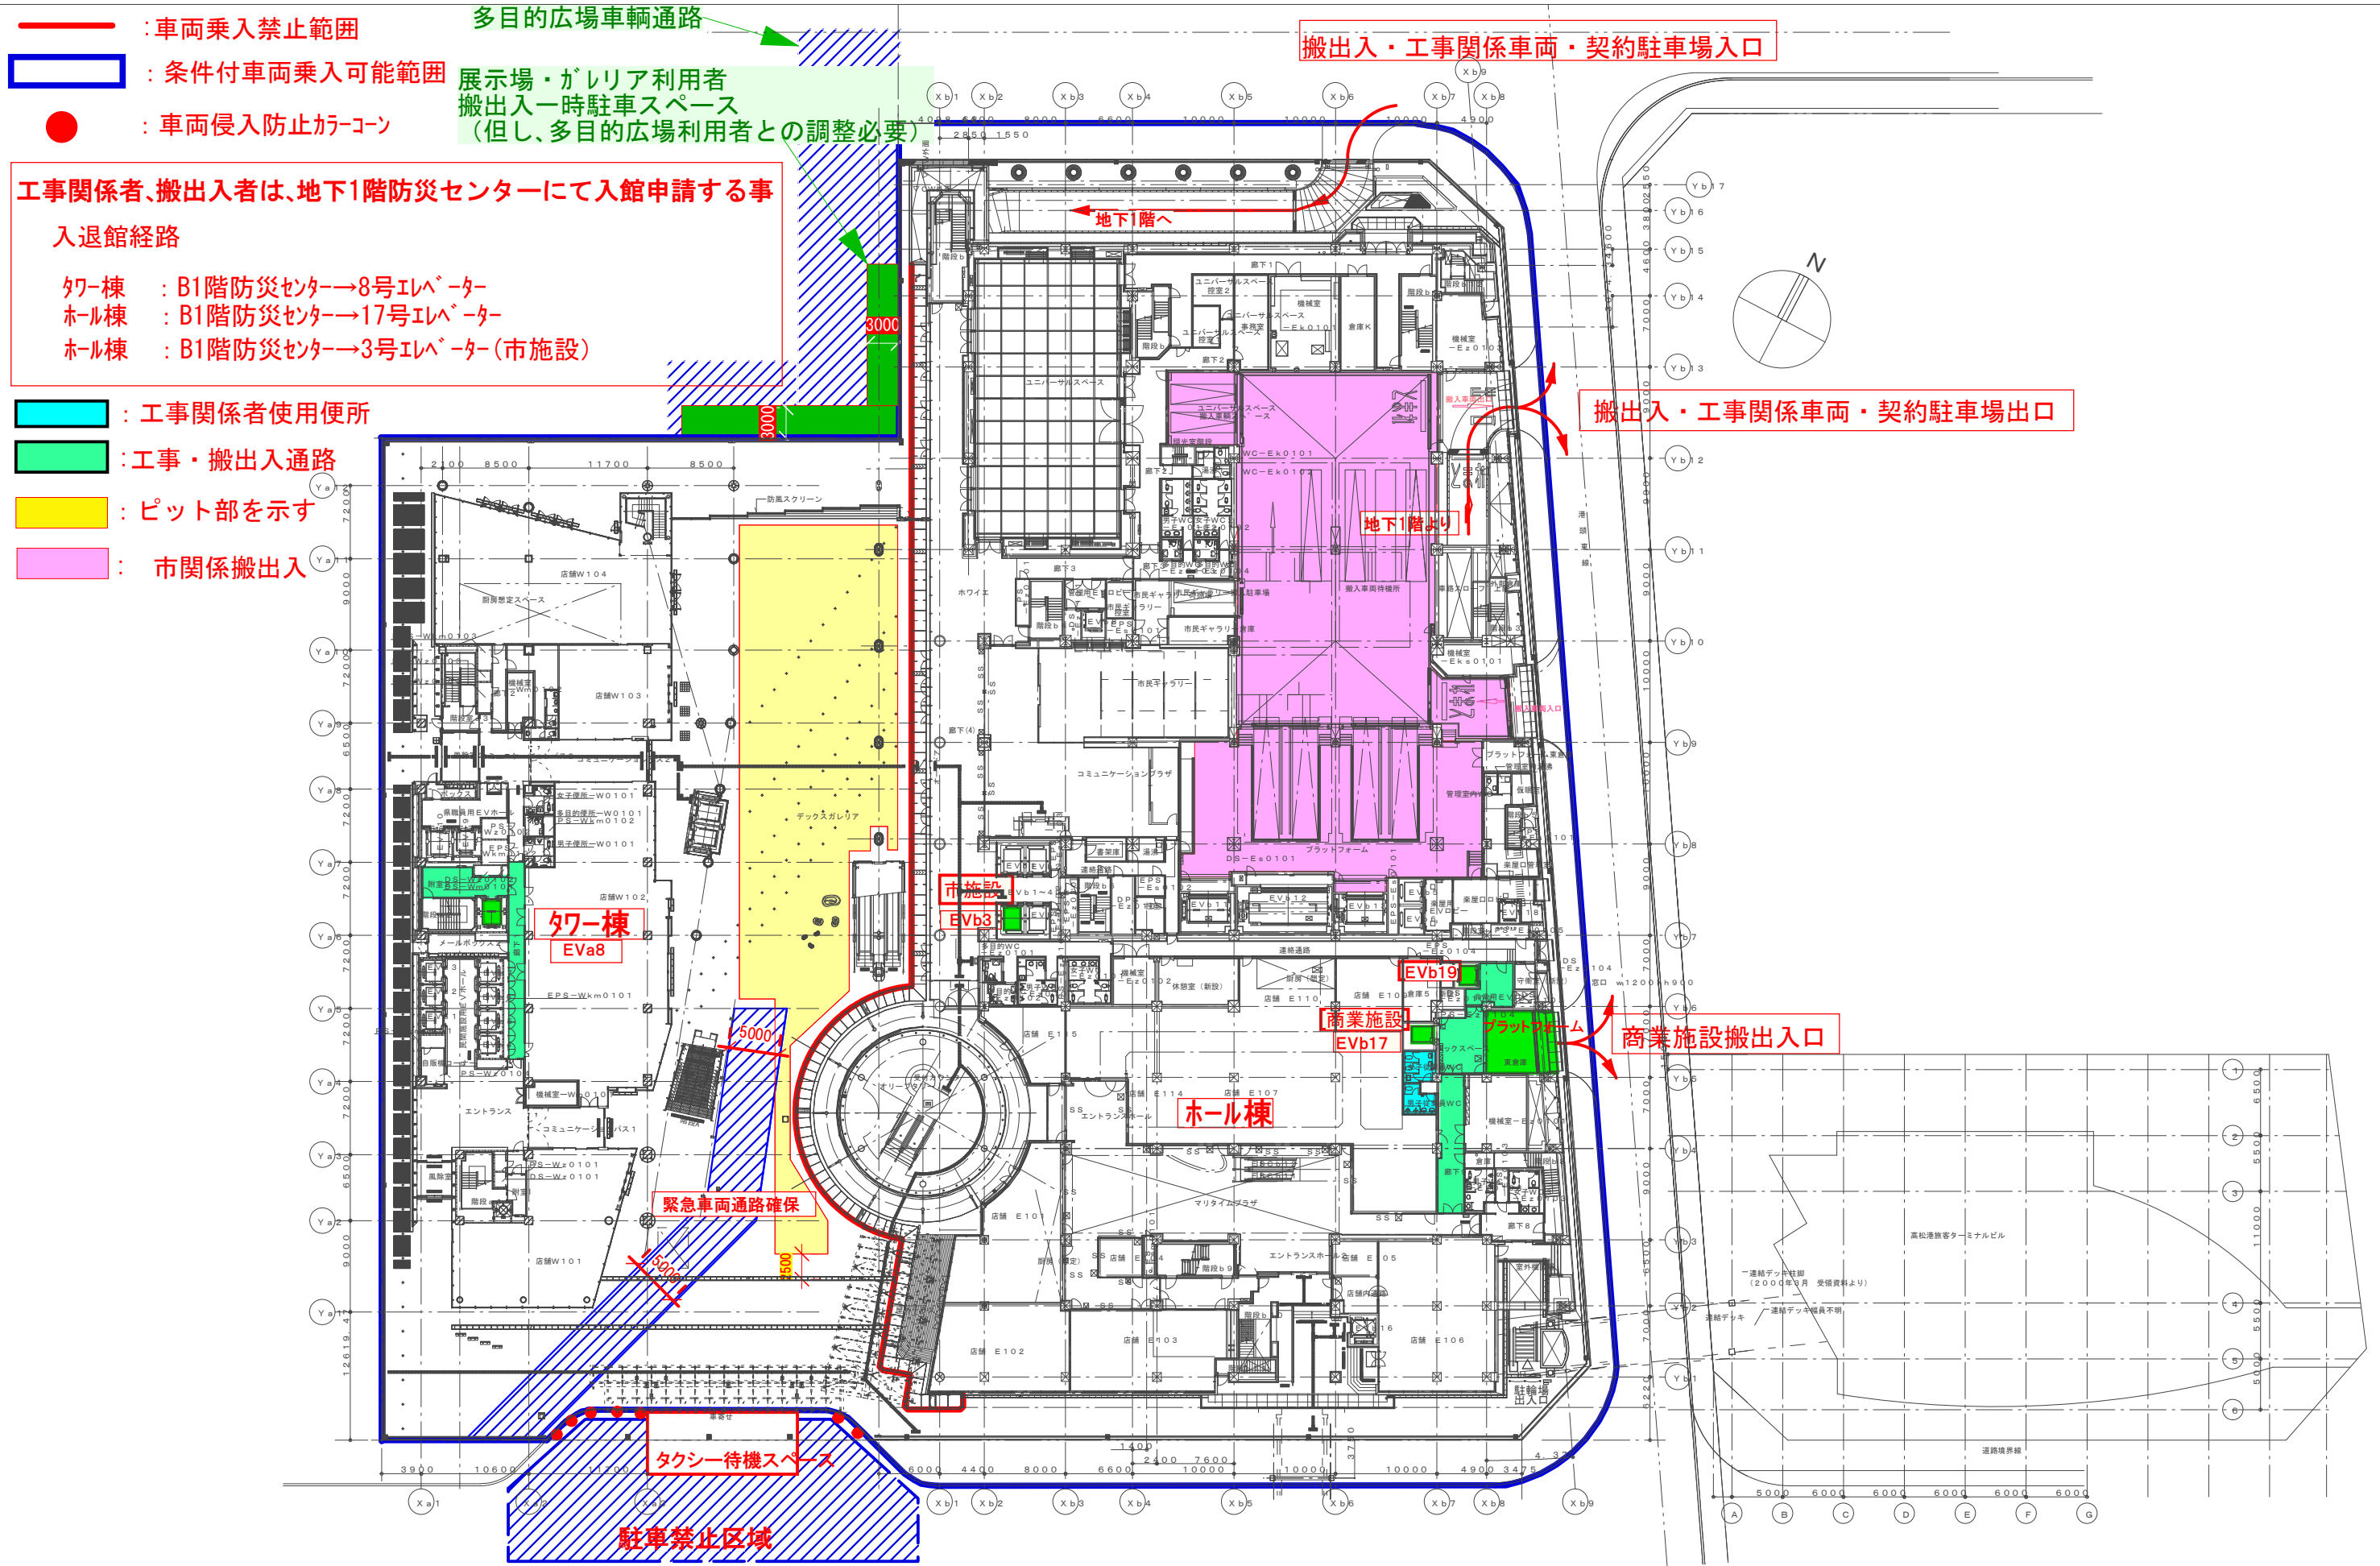

- 凡 例
- 2口コンセント
 - 照明器具各柱2基 計12基
 - 消火栓
 - 散水栓・排水口

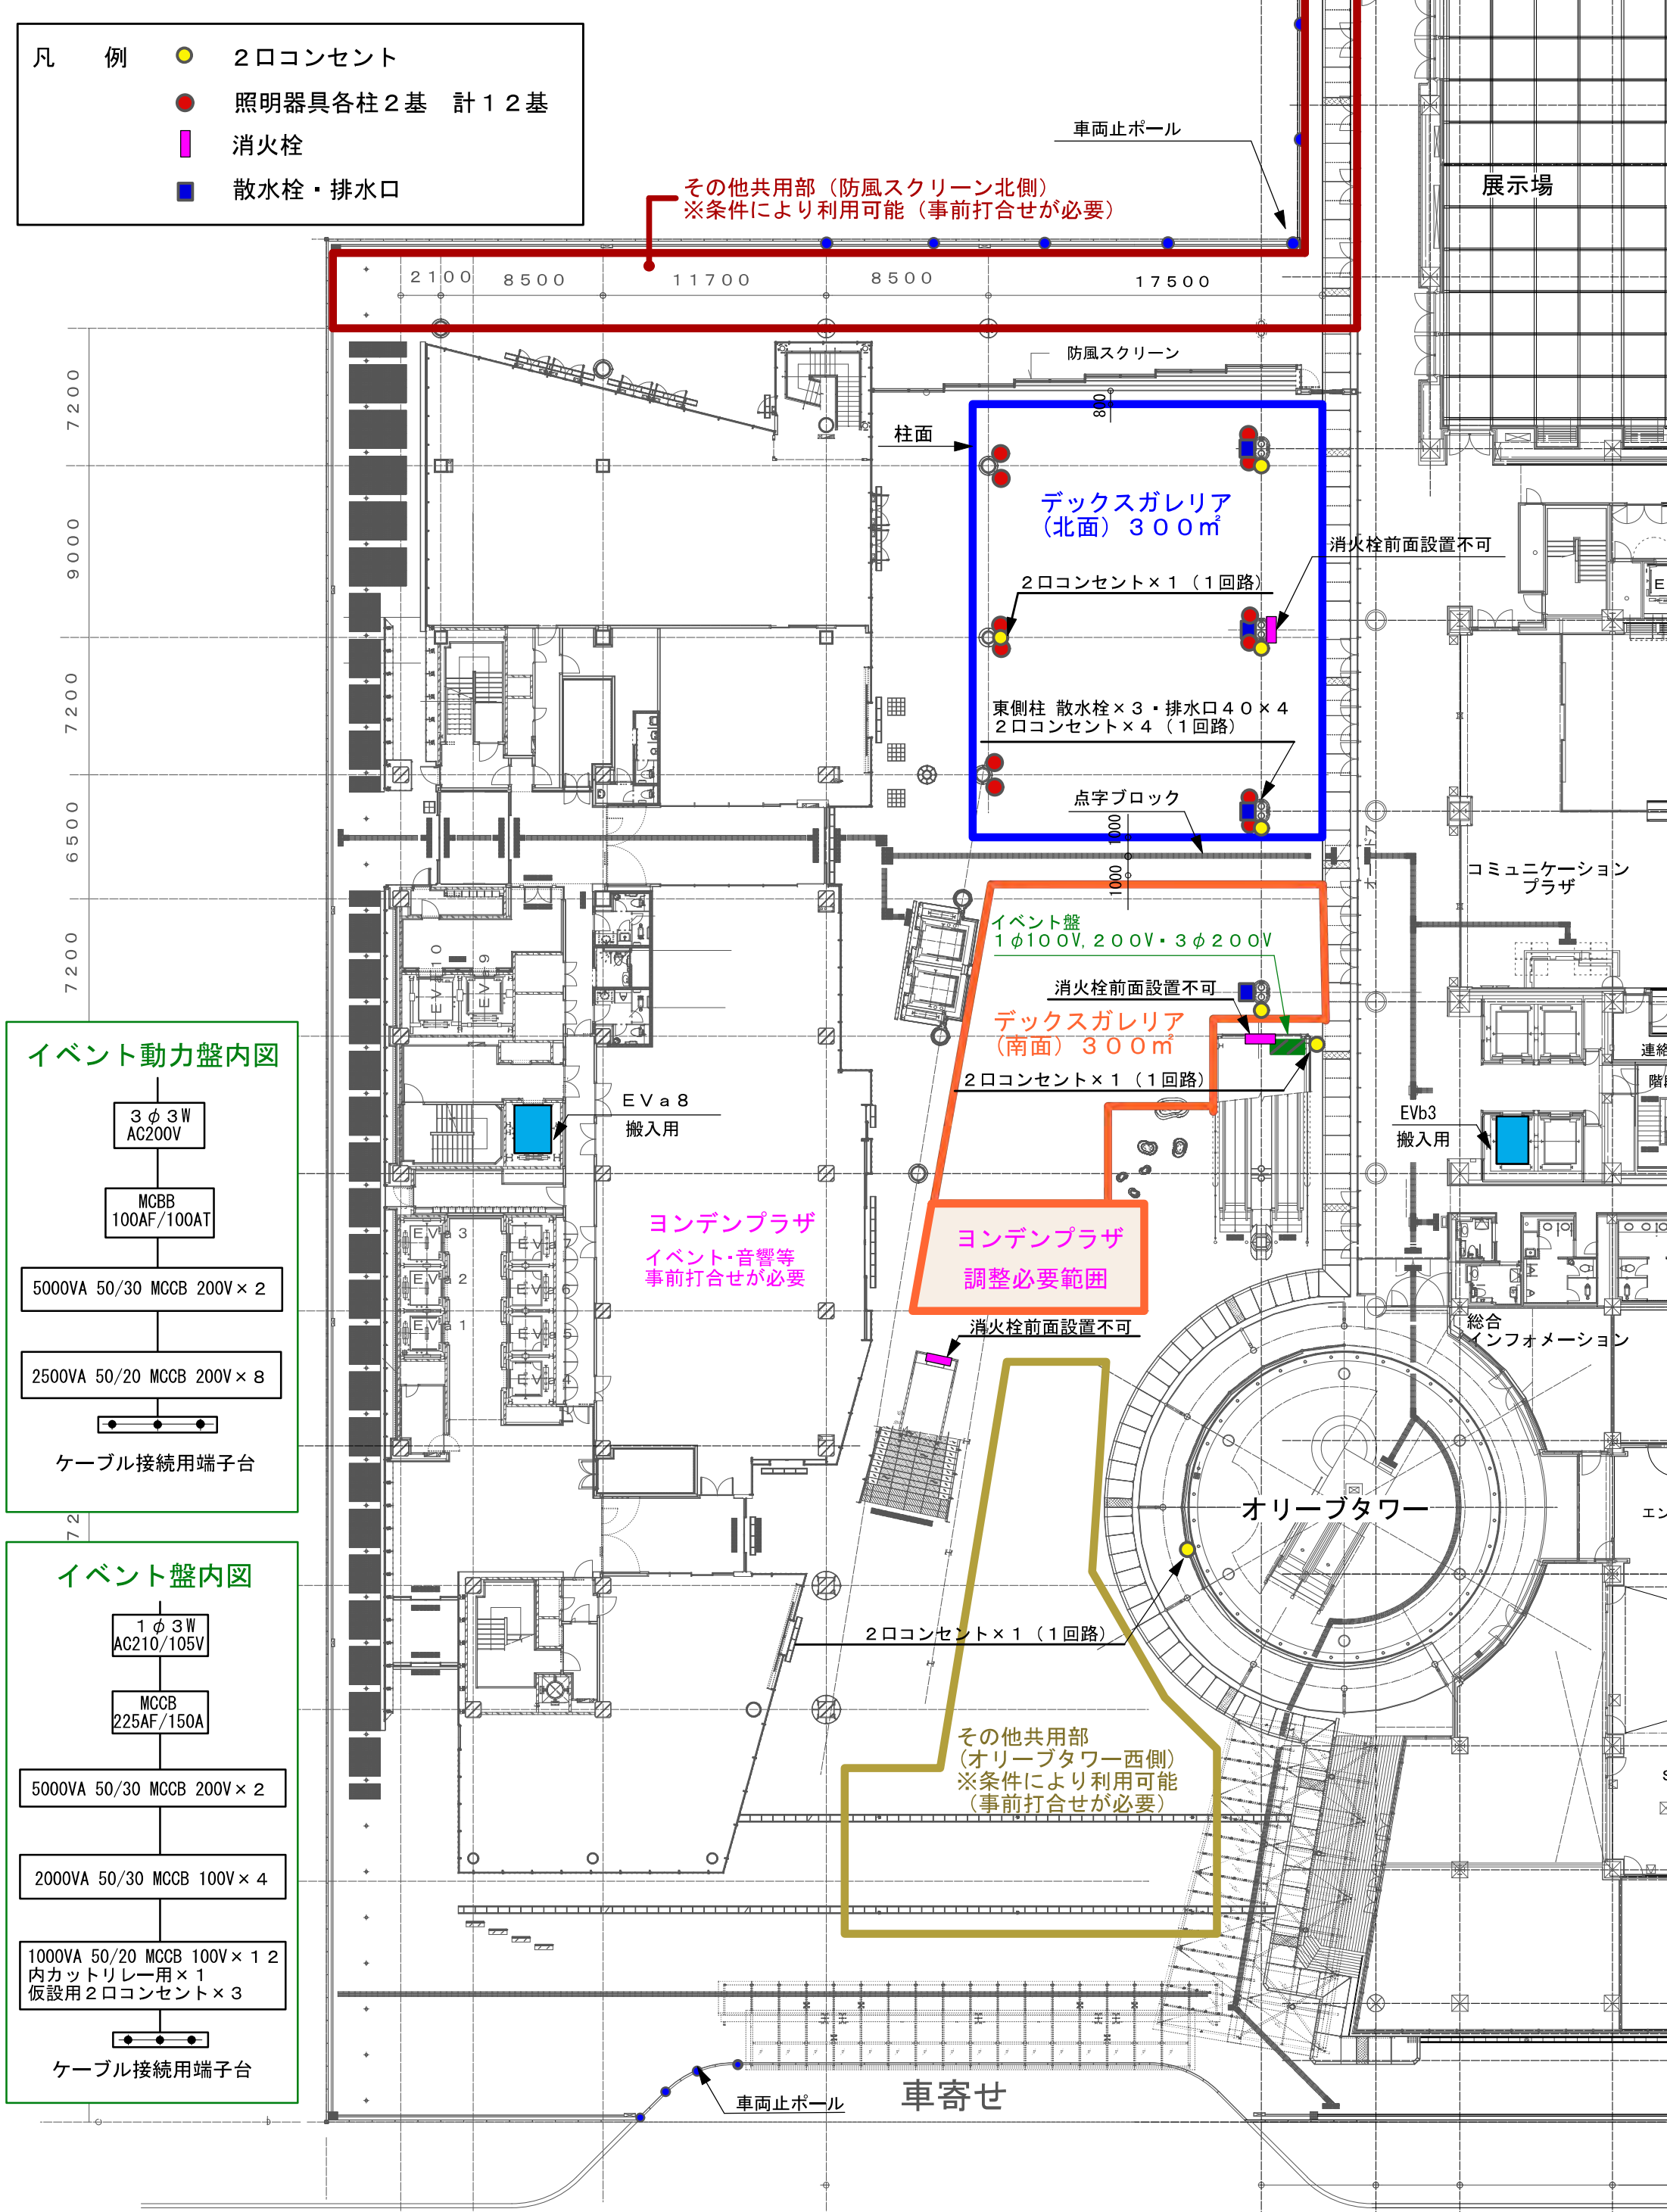

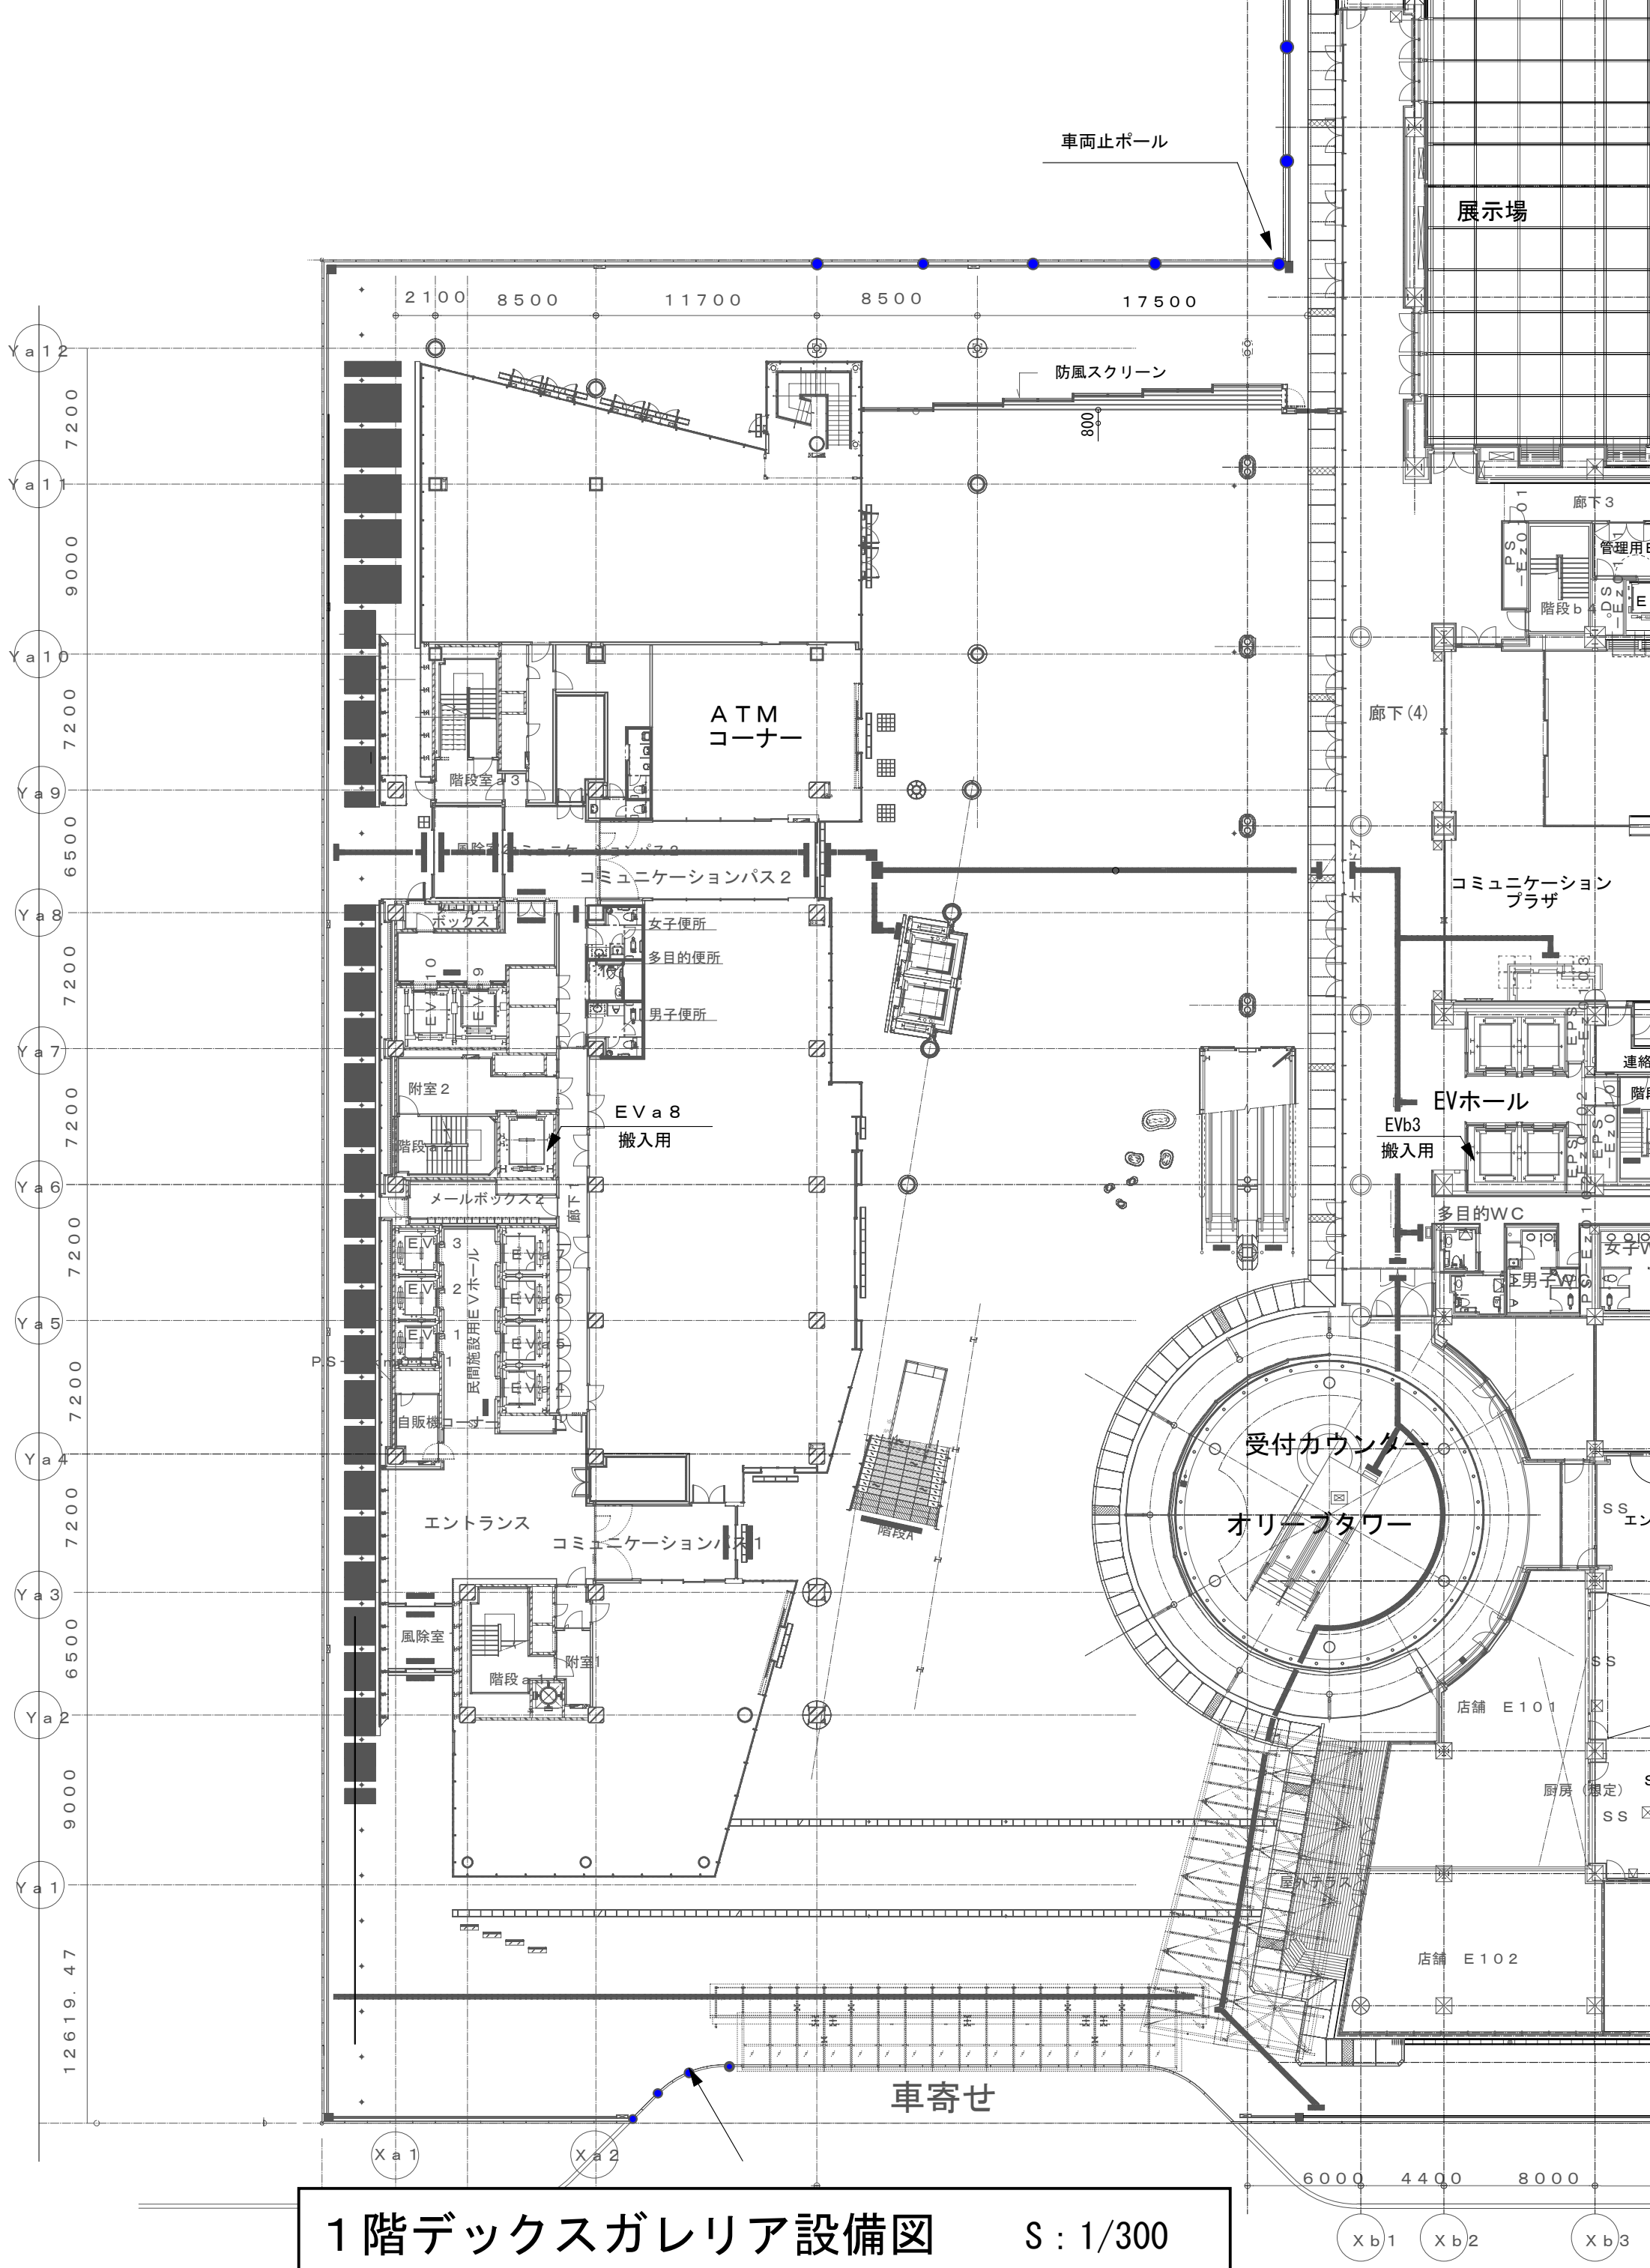

1階デックスガレリア設備図

S : 1/300

デックスガレリア 什器等基本レイアウト

